




201 m 5 do umowy

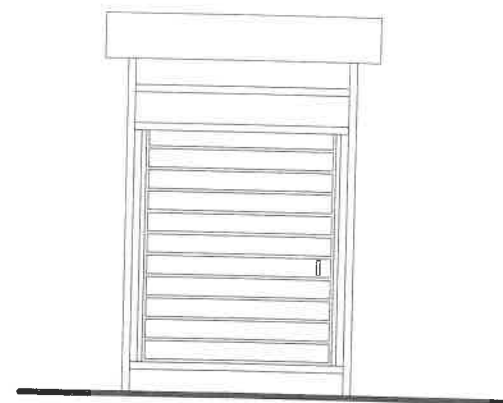



ELEWACJA FRONTOWA -
GABARYTY

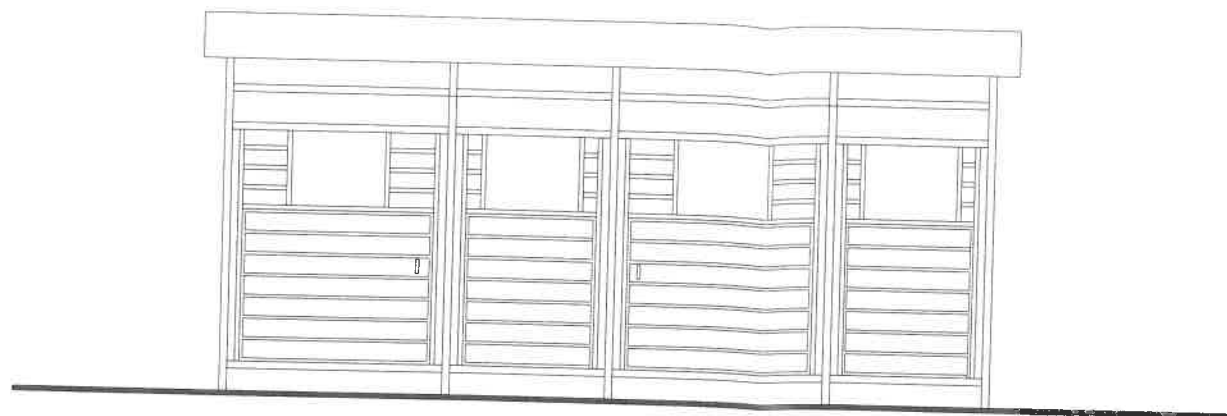

ELEWACJA FRONTOWA - ALTANA

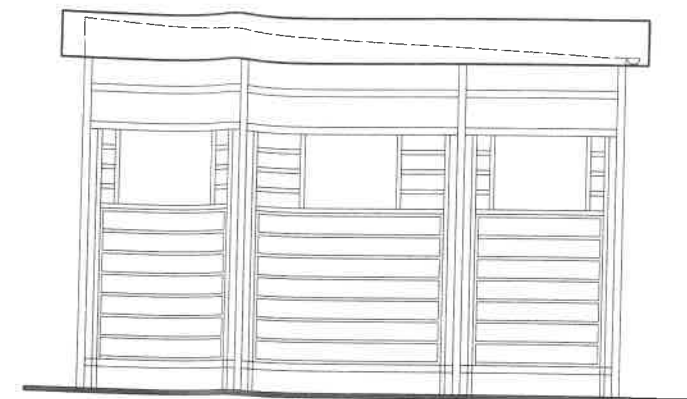

ELEWACJA BOCZNA
DLA POM. GABARYTÓW BEZ
OTWORÓW WRZUTOWYCH

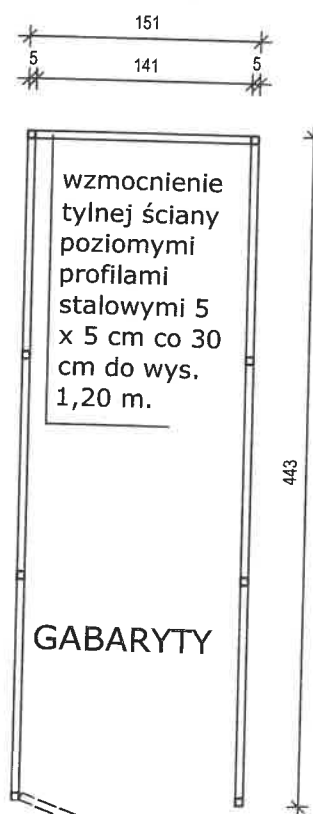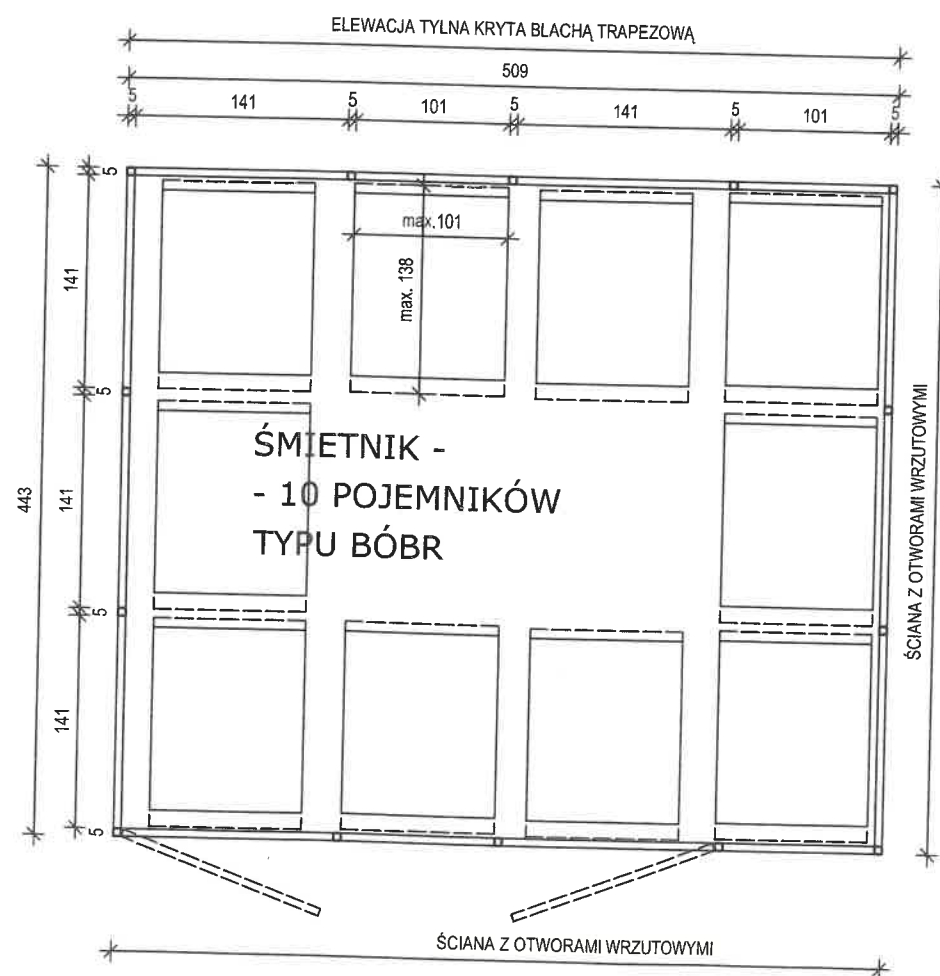

KONSTRUKCJA ALTANY MODUŁOWA RAMOWA, STALOWA Z PROFILI ZAMKNIĘTYCH KWADRATOWYCH I PROSTOKĄTNYCH, ZABEZPIECZONYCH ANTYKOROZYJNIE. SŁUPY MODUŁÓW MOCOWANE DO PODŁOŻA, TJ. BRUKOWEJ KOSTKI BETONOWEJ GR. 8 cm NA PODŁOŻU Z CHUDEGO BETONU gr. 20 cm ZA POMOCĄ NIERDZEWNYCH STOPEK, KOTWIONYCH DO PODŁOŻA KOTWAMI CHEMICZNYMI VEMA M 12 dł. 30 cm. PODŁOŻE ZE SPADKIEM 0,5%.

PRZEGRODY ŚCIENNE WYKOŃCZONE DESKĄ KOMPOZYTOWĄ ORAZ BLACHĄ TRAPEZOWĄ W ELEWACJI TYLNEJ. DACH ZE SPADKIEM W STRONĘ ELEWACJI TYLNEJ, KRYTY BLACHĄ TRAPEZOWĄ NA RUSZCIE Z PROFILI STALOWYCH. RYNNY I RURA SPUSTOWA OD STRONY ELEWACJI TYLNEJ.

KOLOR - GRAFIT. PREFEROWANE MAŁOWANIE ELEMENTÓW STALOWYCH FARBAMI OKRĘTOWYMI.

OBIEKT NIETYPOWY (10 POJEMNIKÓW), PRZYSTOSOWANY DO SEGREGACJI ŚMIECI, WYPOSAŻONY W 2 PARY DRZWI Z DOSTĘPEM DLA SŁUŻB SPRZĄTAJĄCYCH I WYWOZU NIECZYSTOŚCI.

UŻYTKOWNICY BĘDĄ WYRZUCAĆ NIECZYSTOŚCI PRZEZ OTWORY WRZUTOWE.

DODATKOWO PRZEWIDZIANO ODDZIELNĄ, WOLNOSTOJĄCĄ, ZAMYKANĄ ALTANĘ NA ODPADY NIETYPOWE, TZW. GABARYTY.

OTWORY WRZUTOWE DO ALTANY ŚMIETNIKOWEJ Z DWÓCH STRON DLA PODANEJ LOKALIZACJI.

NAZWA I ADRES INWESTYCJI:		
INSTALACJA ALTANY ŚMIETNIKOWEJ DLA BUDYNKU WIELORODZINNEGO PRZY UL. ZAMIANY 14 NA DZIAŁCE NR EW. 4/28 OBRĘBU 1-10-09 W WARSZAWIE		
INWESTOR:		
SBM "STOKŁOSY"		
02 - 786 Warszawa, ul. Jastrzębowski 22		
FAZA:		
PROJEKT WYKONAWCZY		
TYTUŁ RYSUNKU:		
RZUT, WIDOKI ALTANY ŚMIETNIKOWEJ		
PROJEKTANT:		
mgr inż. arch. Beata Krupa Nr upr. MA/022/09		
DATA: 21.V. 2020	SKALA 1:50	NR RYSUNKU: 2