


701	
146	615
143	
101	5
5	141
5	101
5	141
5	101

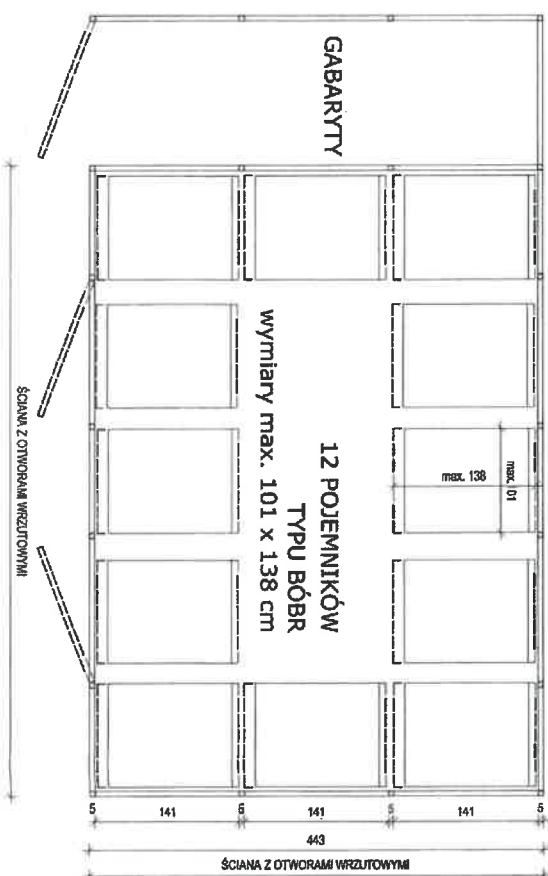



PRZEDRODY ŚCIEGNIANE WYKOŃCZONE DESKĄ KOMPOZYTOWĄ ORAZ BŁACHĄ TRAPEZOWĄ W ELEWACJI TYLNEJ. DACH ZE SPADKIEM W STRONĘ ELEWACJI TYLNEJ, KRYTY BŁACHĄ TRAPEZOWĄ NA RUSZCZIE Z PROFILU STALOWYCH. RYJNA I RURĄ SPISTOWA OD STRONY ELEWACJI TYLNEJ.

KOLOR - GRAFIT. PRZEEROWANE MALOWANIE ELEMENTÓW STALOWYCH FARBAMI OKRĘTOANYMI.

OBIJEKT PODSTAWOWY (12 POJEKNIKÓW), PRZYSTOSOWANY DO SEGREGACJI ŚMIECI, WYPASZONY W 2 PARY DRZWI Z DOSTĘPEM DLA SŁUŻB SPRZĄTAŁACYCH I WYWOZU NIECzystości. Użytkownicy BEZA WYRUCHAJĄ NIECzystości PRZEZ OTWORY WRZUTOWE. DODATKOWO PRZEWIDZIANO WYDZIAŁONE, ZAAMYKANIE POMIESCZENIE NA ODPADY NIETPowe, IZW, GABARYTY.

NADANA I ADRESA WYKONAWCY:	
INSTALACJA ALTANY ŚMIETNIKOWEJ DLA BUDYNKU WIELORODZINNEGO PRZY UL. ŻYM 13 NA DZIAŁCE NR EW. 5/131 OBRĘBIE 1-10-10 W WARSZAWIE ZAKŁADNIK GRAFICZNY SBM "STOKŁOSY"	
TYTUŁ PROJEKTU: 02 - 786 Warszawa, ul. Jasstrzëpowskiego 22	
RZUT, WIDOKI ALTANY	
PROJEKTANT:	mgr inż. arch. Beata Krupa Nr upr. MA022209
DATA: XI 2000	SKALA: 1:50
N RYSU: KULT	2

STAN PROJEKTOWANY

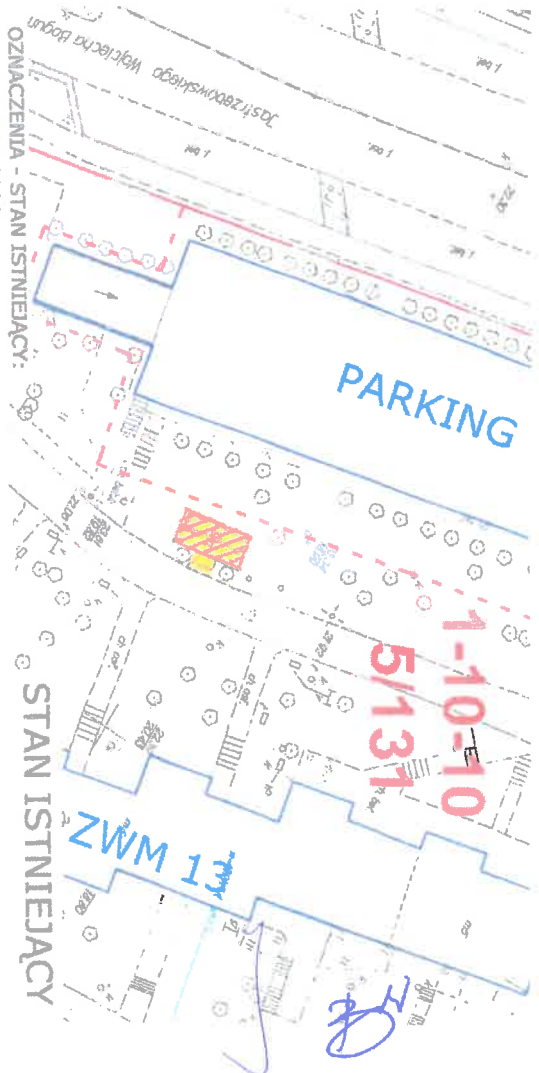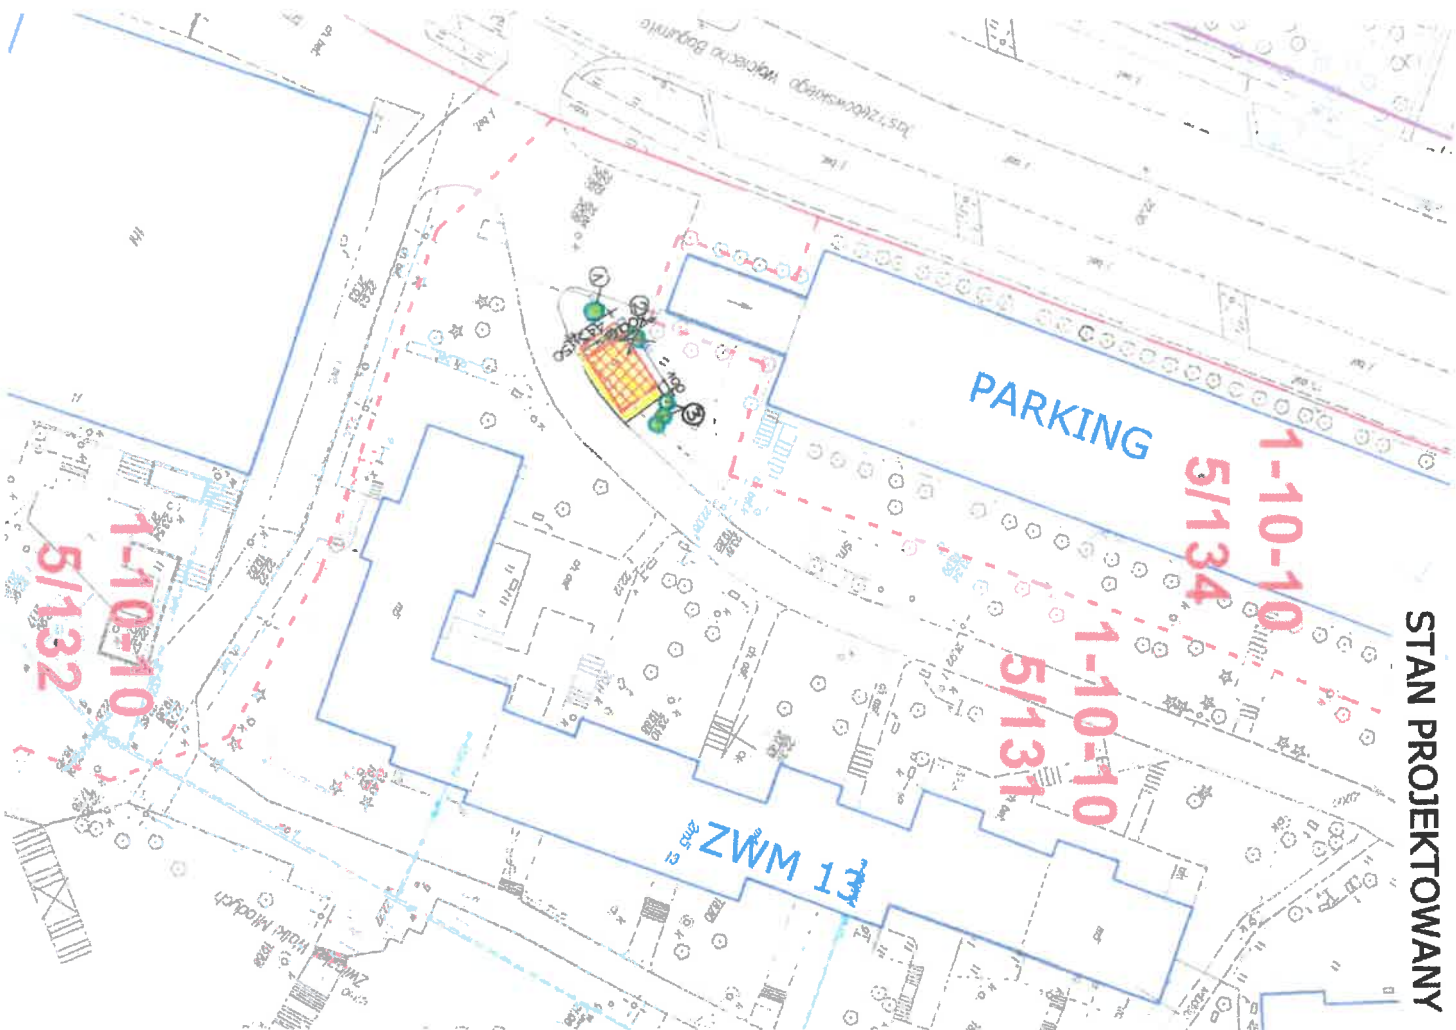

OZNACZENIA - STAN PROJEKTOWANY:

- granice działek
- projektowana altana śmietnikowa o konstrukcji modułowej (4,43 x 5,45 m) na 12 pojemników typu "Bóbr", (ltera, G oznaczono lokalizację oddzielnego pomieszczenia na odpady niebezpieczne, tzw. gabaryty (wymiany 4,43 x 1,46 m)
- projektowana nawierzchnia utwardzona - kostka betonowa

Gospodarka drzewostanem: w bezpośrednim sąsiedztwie projektowanej altany występuje zieleń wysoka (drzewa). Inwestycja powoduje konieczność wycofania istniejącej zieleni.

- klon jesionolistny do zachowania
- klon jesionolistny do wycinki
- lipa do zachowania

Zakres robót budowlanych:

- przygotowanie podłoża (chudy beton B 15 gr. 20 cm) ze spadkiem 0,5% na gruncie rodzimym;
 - wykonanie nowej nawierzchni utwardzonej pod projektowaną altanę i dojeżdżać z ciągu pieszojezdnego;
 - projektowana nawierzchnia utwardzona z betonowej kostki brukowej typu "H" w kolorze szarym gr. 8 cm z obrzeżem betonowym szer. 8 cm (brawężnik wtopiony); na połączeniu z istniejącym ciągłem pieszojezdnym brawężnik wtopiony - bezprógowy; spadek pow. utwardzonej 0,5% w kierunku istn. terenu zielonego; należy sprawdzić równoległość i prostokątność obrzeży poprzez kontrolę przekątnych;
 - uporządkowanie terenu, uzupełnienie trawy;
 - montaż altany śmietnikowej.
- Minimalna odległość projektowanej altany śmietnikowej od okien i drzwi do budynków z pomieszczeniami przeznaczonymi na pobyt ludzi powyżej 10 m; maksymalna odległość od najbliższego wejścia do budynku poniżej 80 m; odległość od granicy działki min. 3 m.



MOCNA JEDNOSTKA INŻYNIERSKA	
INSTALACJA ALTANY ŚMIETNIKOWEJ DLA BUDYNKU WIELORODZINNEGO PRZY UL. ZWM 13	
NA DZIAŁCE NR EW. 5/131 OBRĘBU 1-10-10 W WARSZAWIE	
ZALĄCZNIK GRAFICZNY	
SBM "STOKŁOŚĆ"	
02 - 786 Warszawa, ul. Jasieńskiego 22	
LOKALIZACJA ALTANY NA KOPII MAPY ZASADNICZEJ MIASTA	
PROJEKTANT	mgr inż. arch. Beata Kupa Nr upr. MA/022109
DATA: XI. 2020	SKALA: 1:500
nr projektu	1